

GERENCIA DE PLANEAMIENTO Y PROYECTO

DEPARTAMENTO DE VIVIENDA

PROTOTIPO FEDERAL


1978



2008

Desde 1978 brindando soluciones


al hábitat de los correntinos

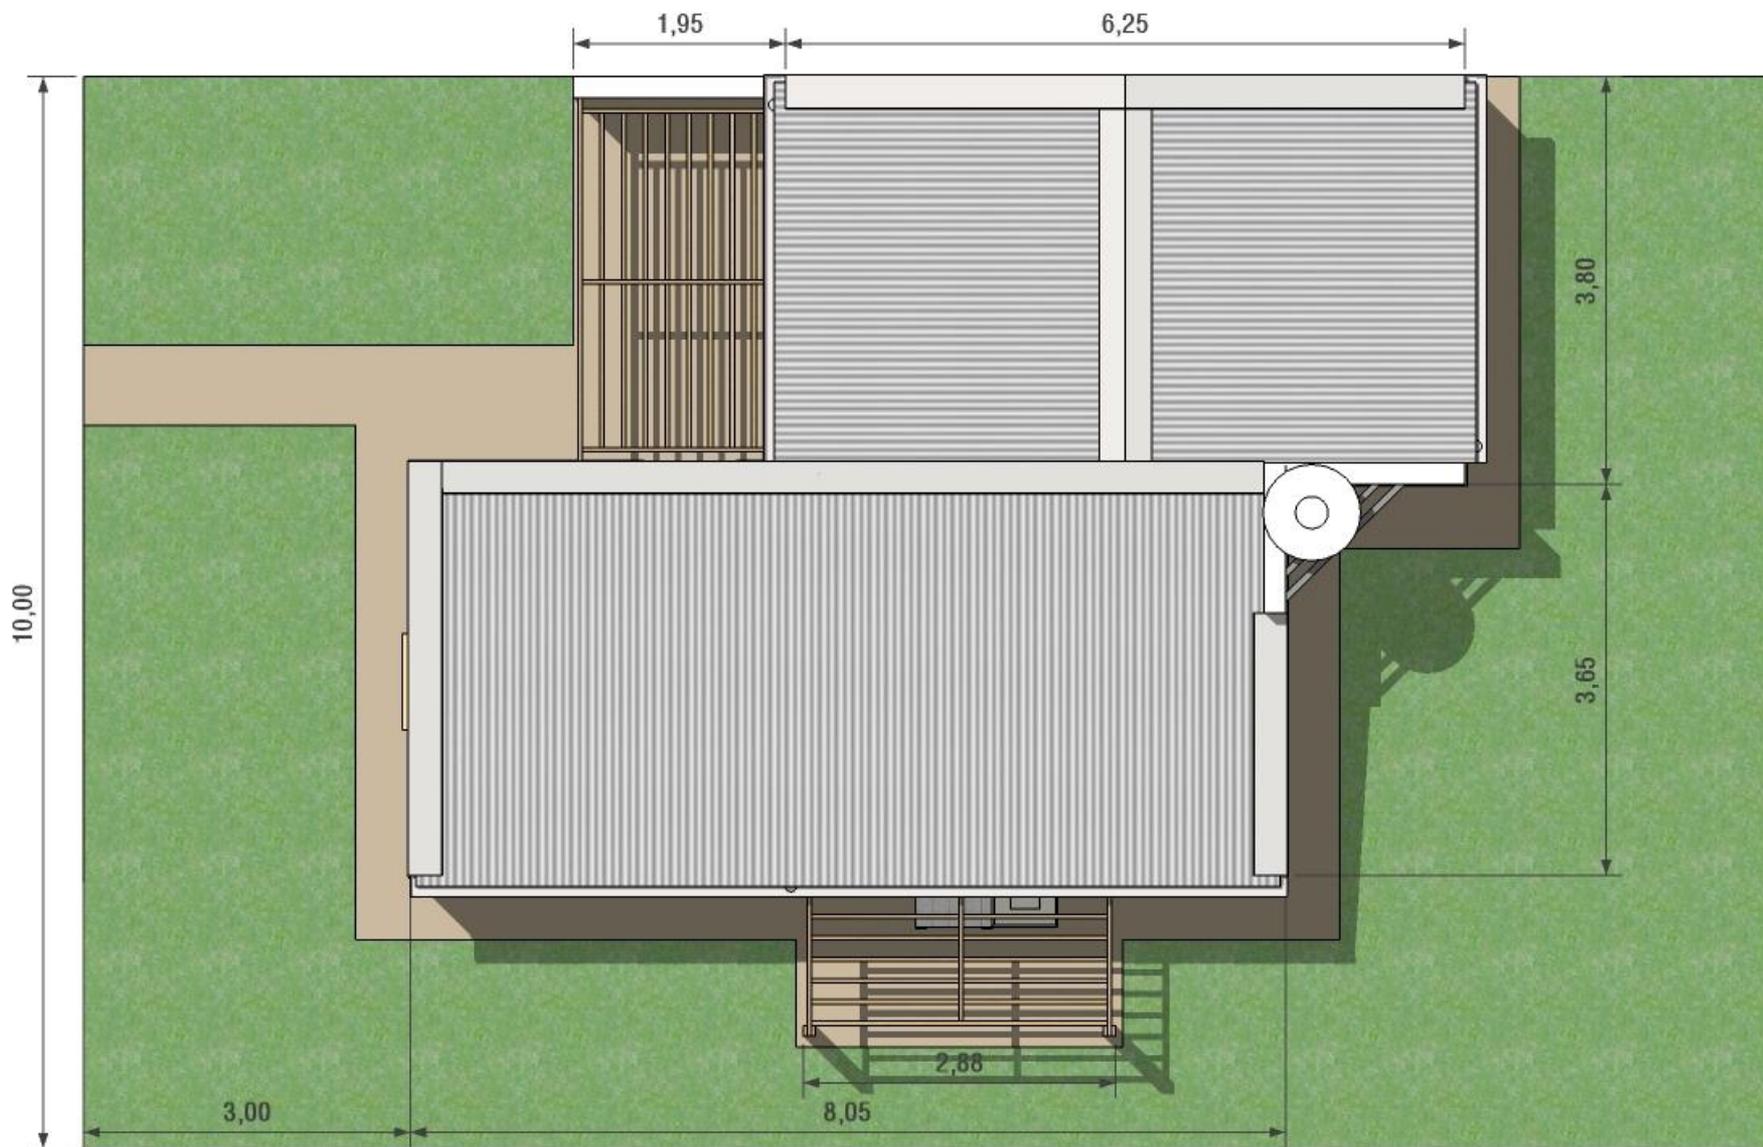


1/ Planta de Techos 2 dormitorios



2/ Planta 2 dormitorios

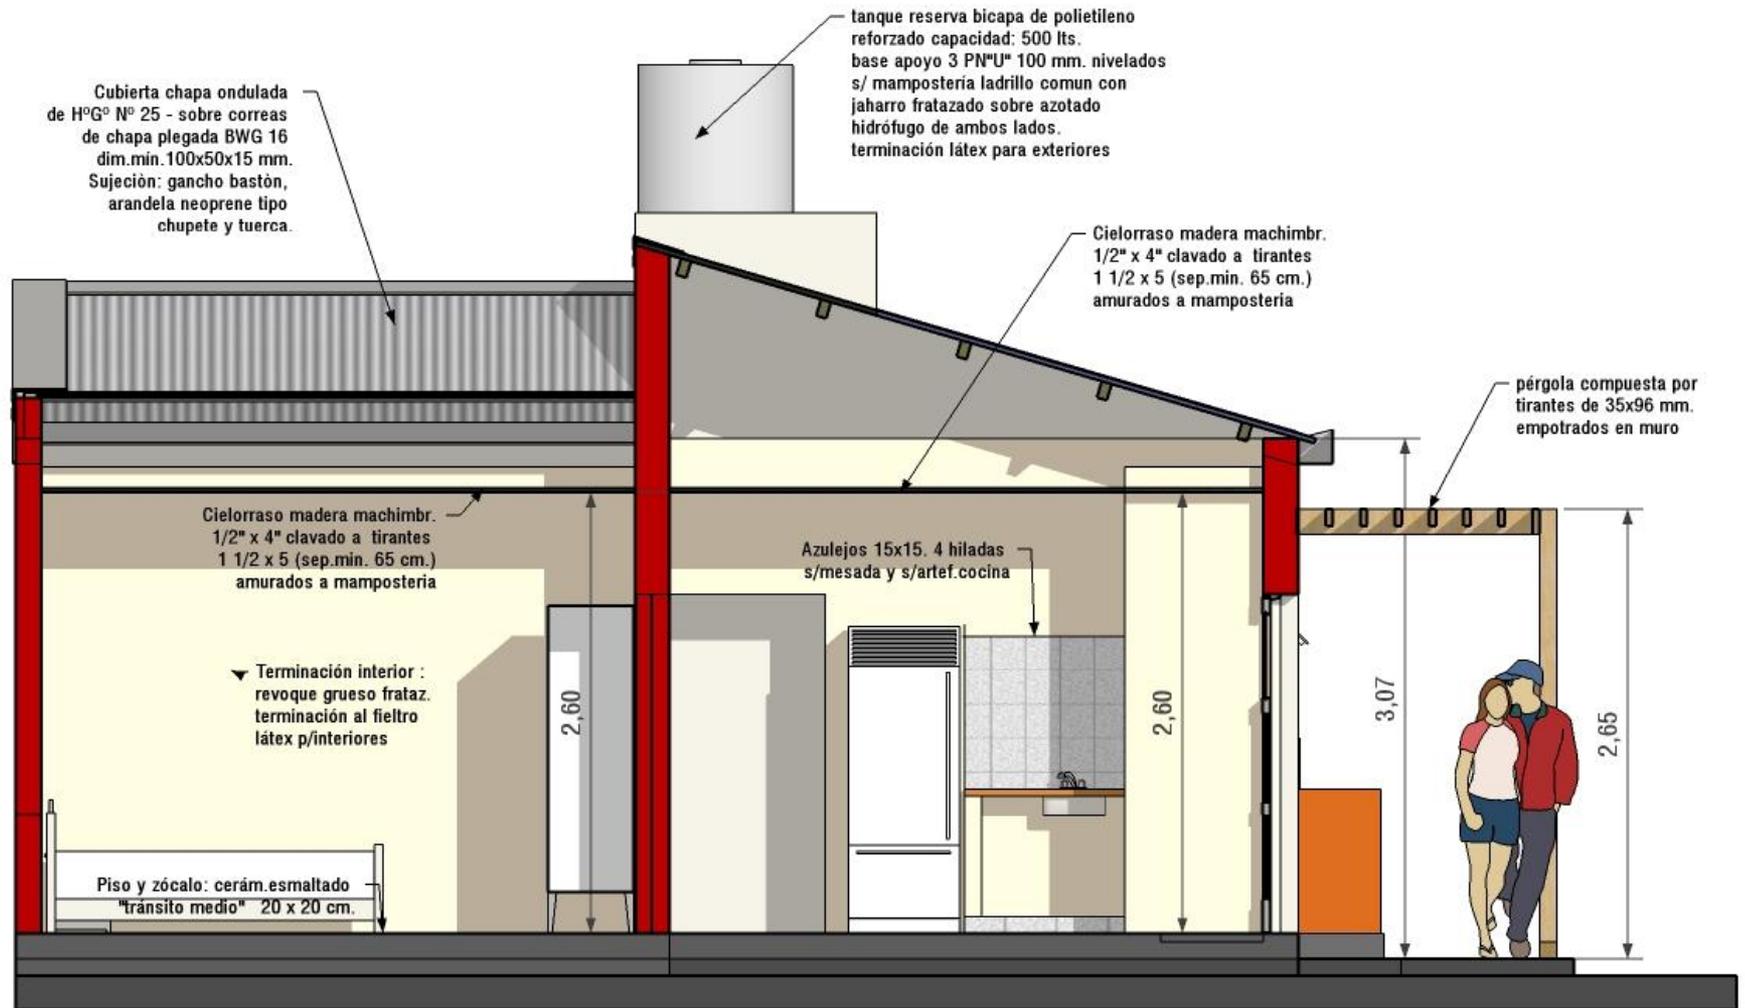

3/ Corte característico 2D

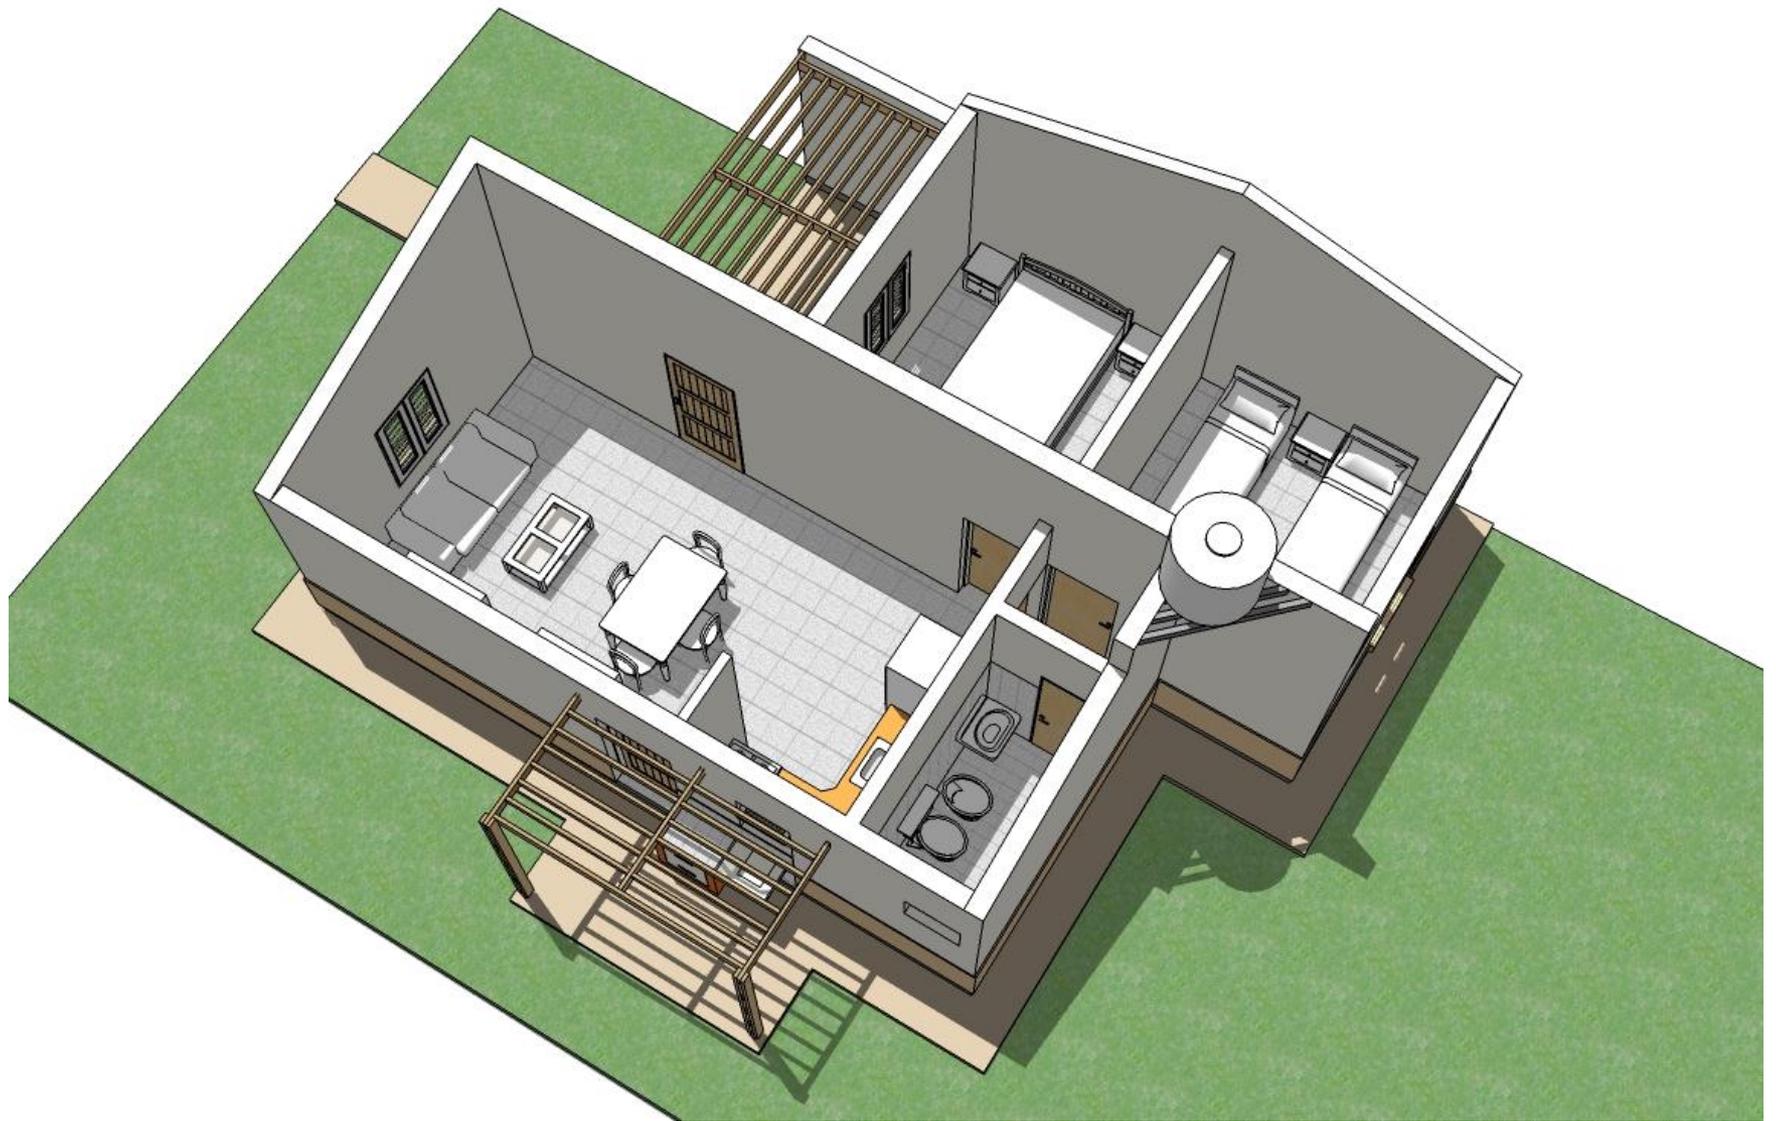


4/ Vista superior despiezada




5/ Vista frente




6/ Vista lateral

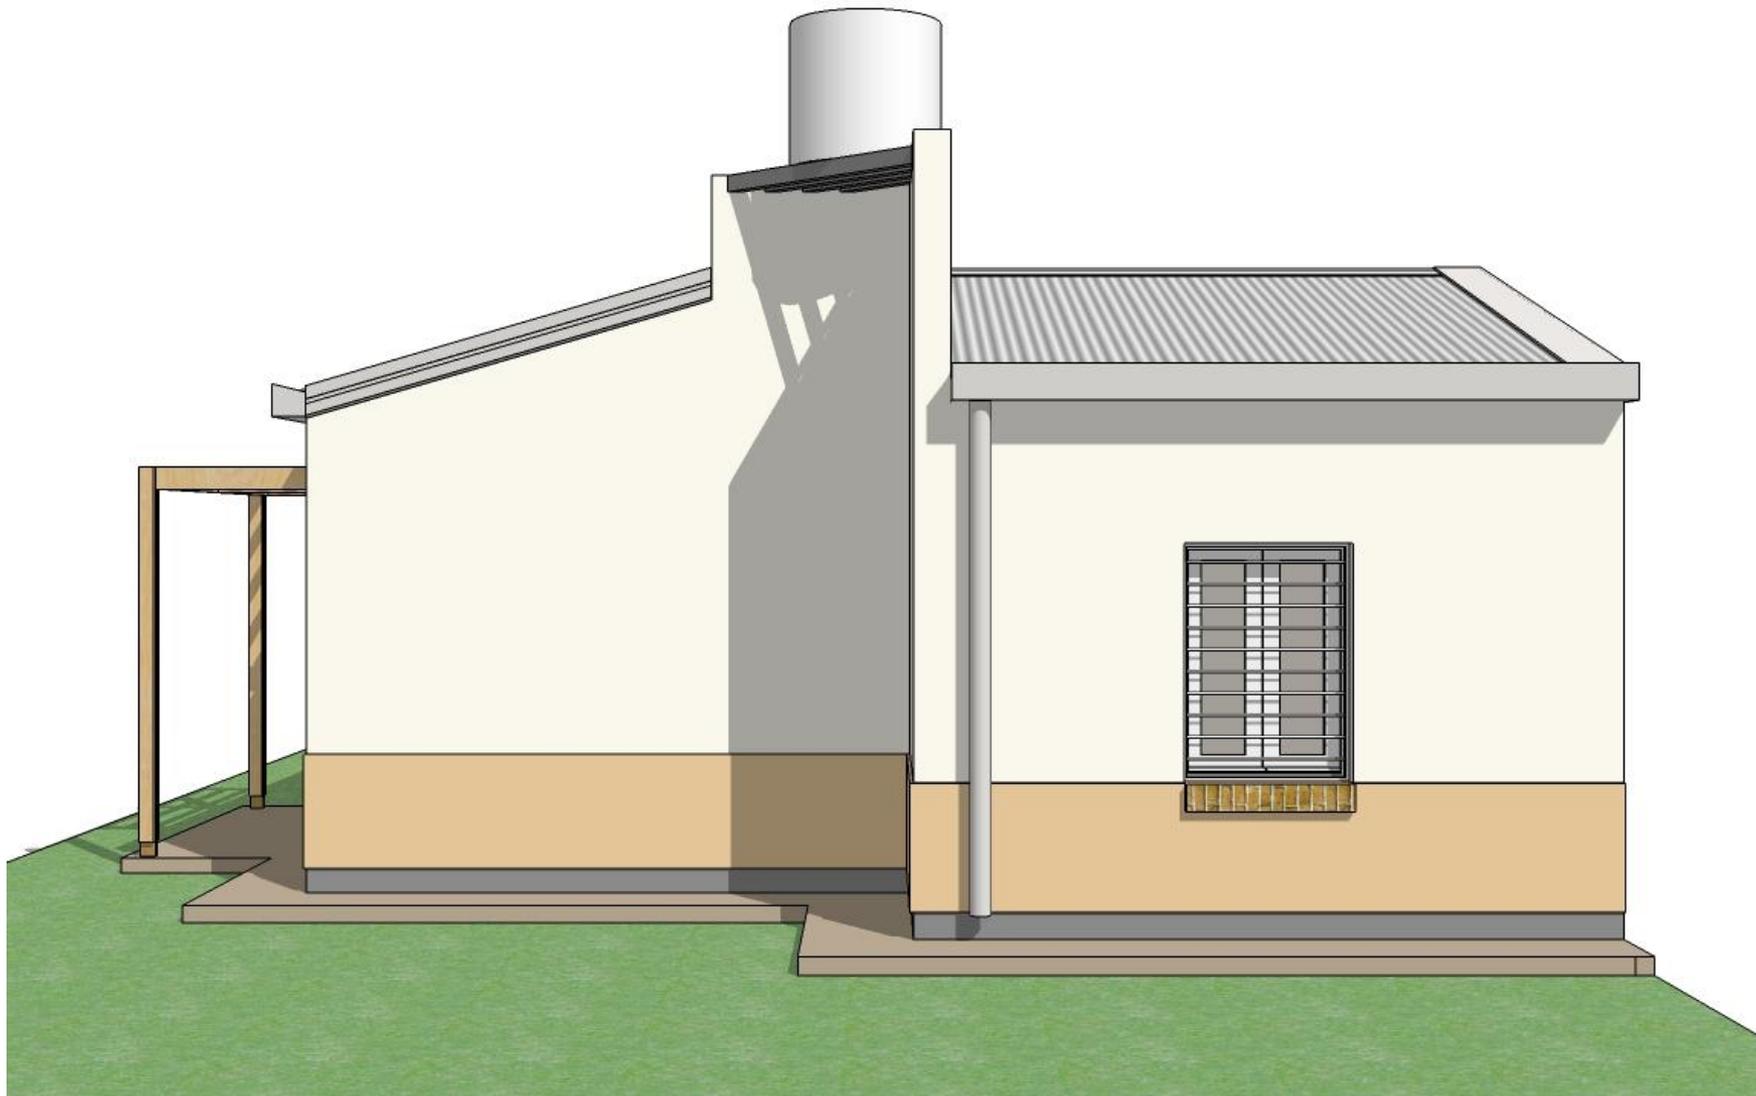


7/ Vista contrafrente

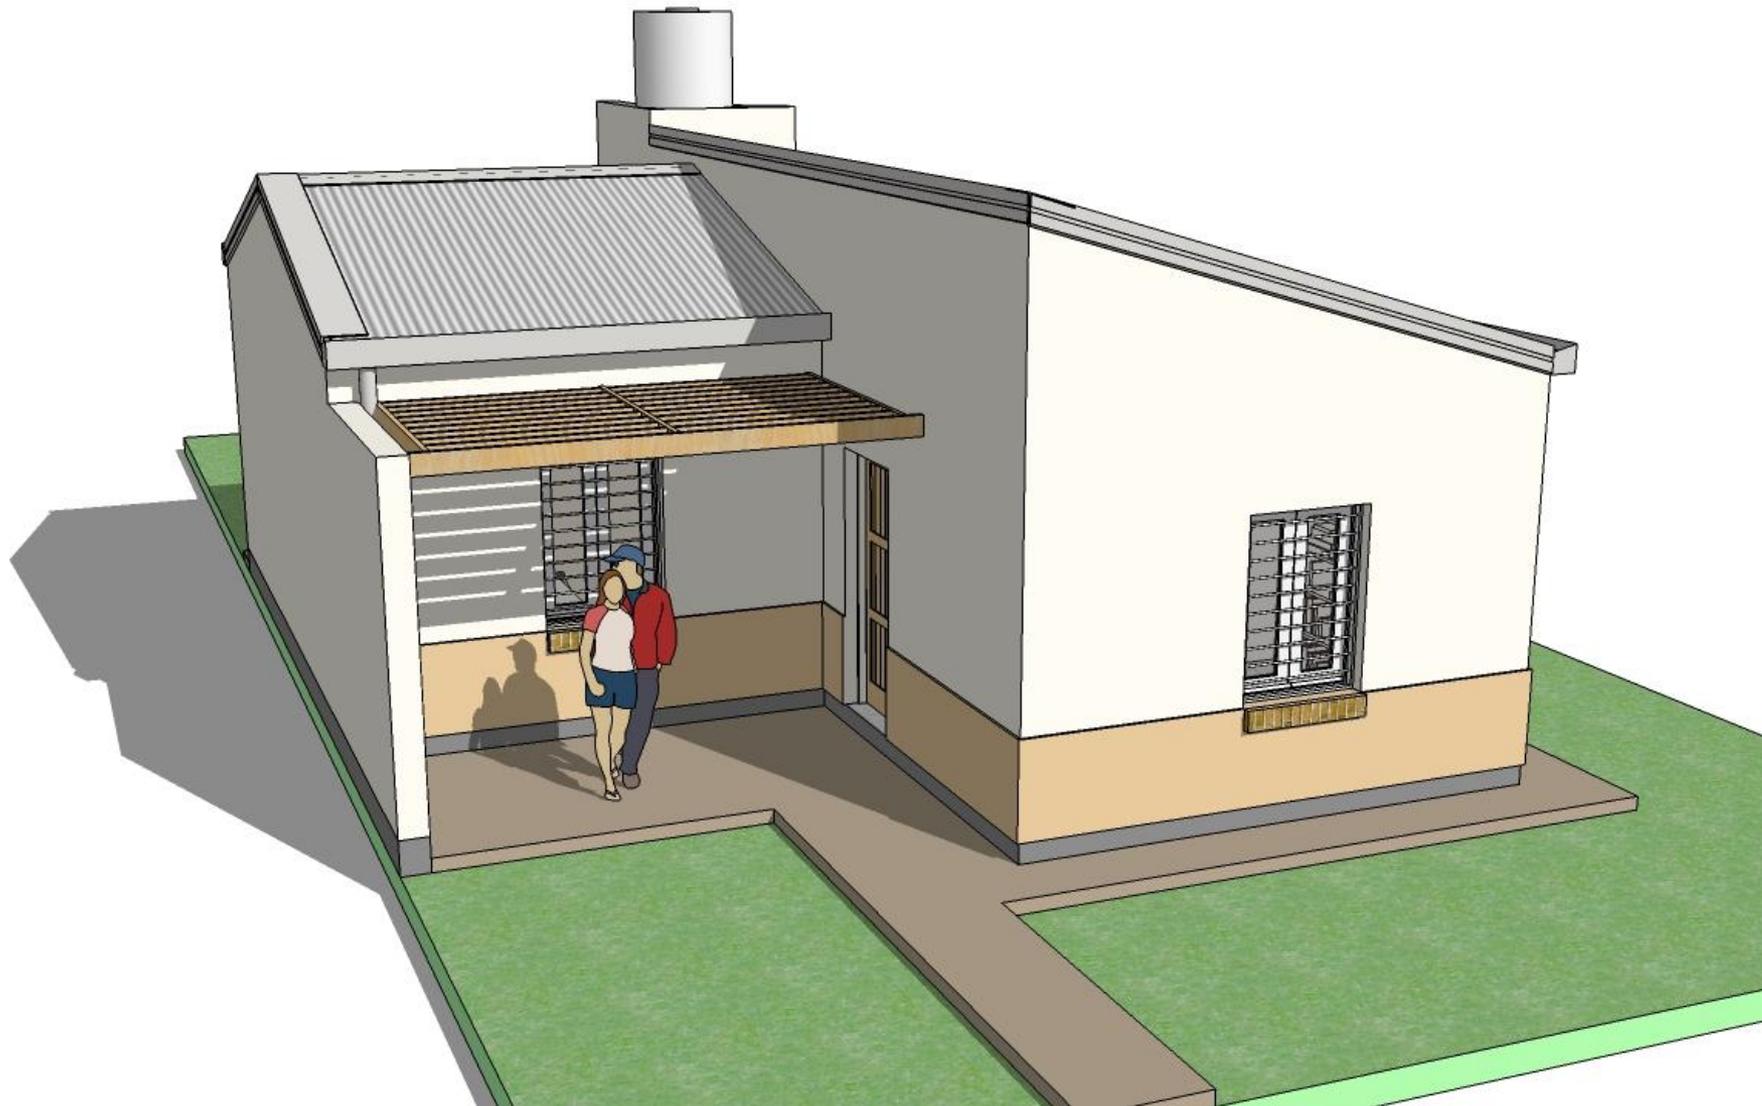

8/ Vista frente

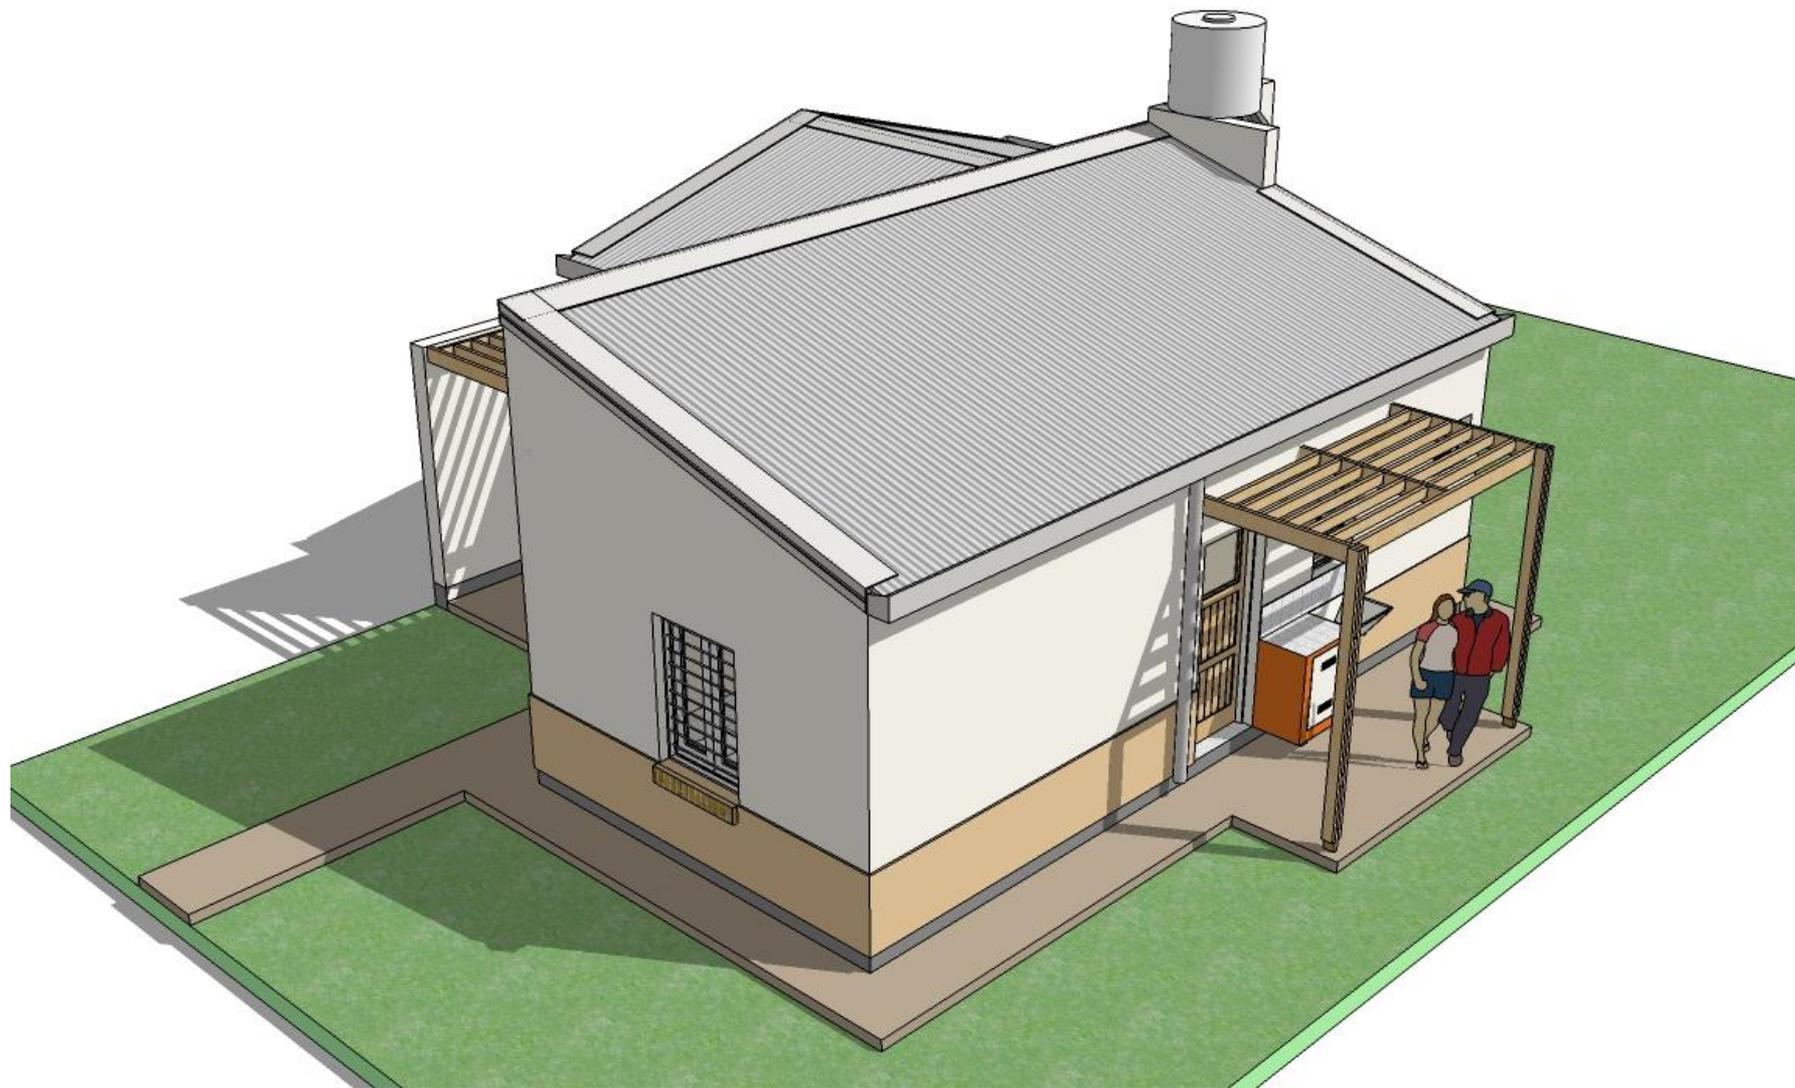


9/ Vista frente superior

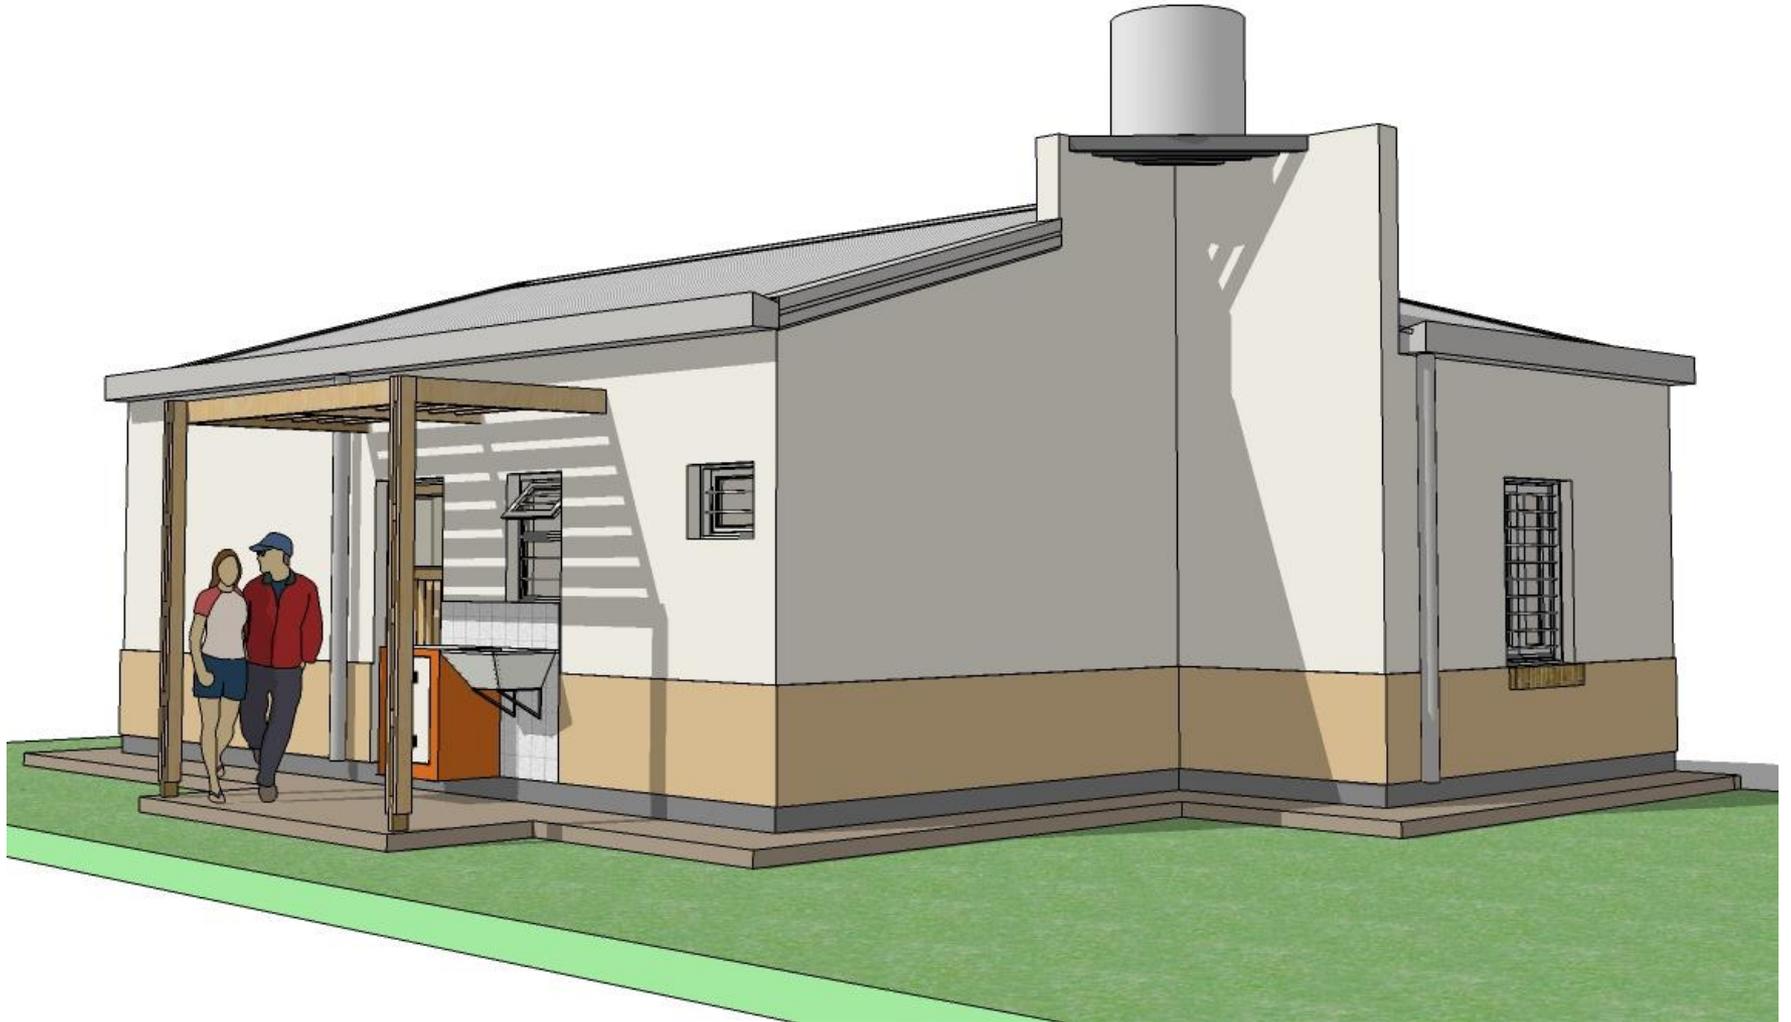


10/ Vista contrafrente a nivel




11/ Planta con propuesta de ampliación

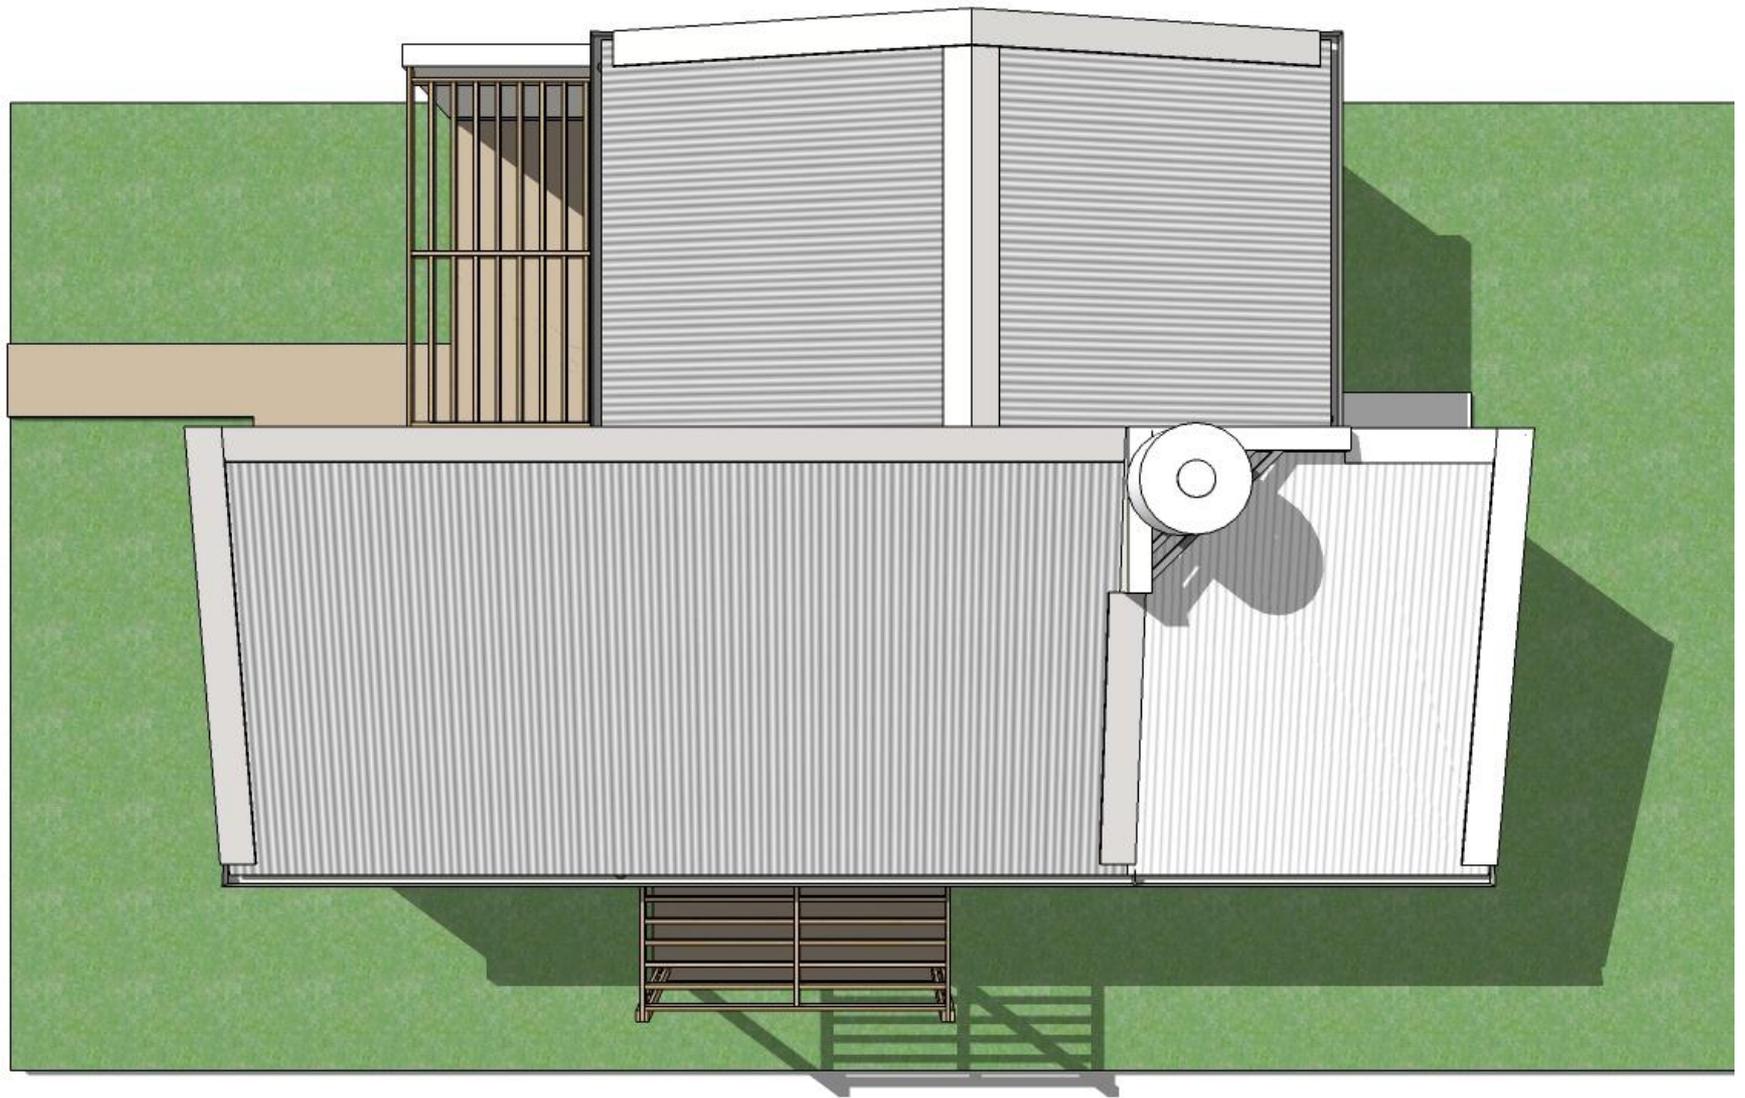


12/ Planta techos ampliada a 3D

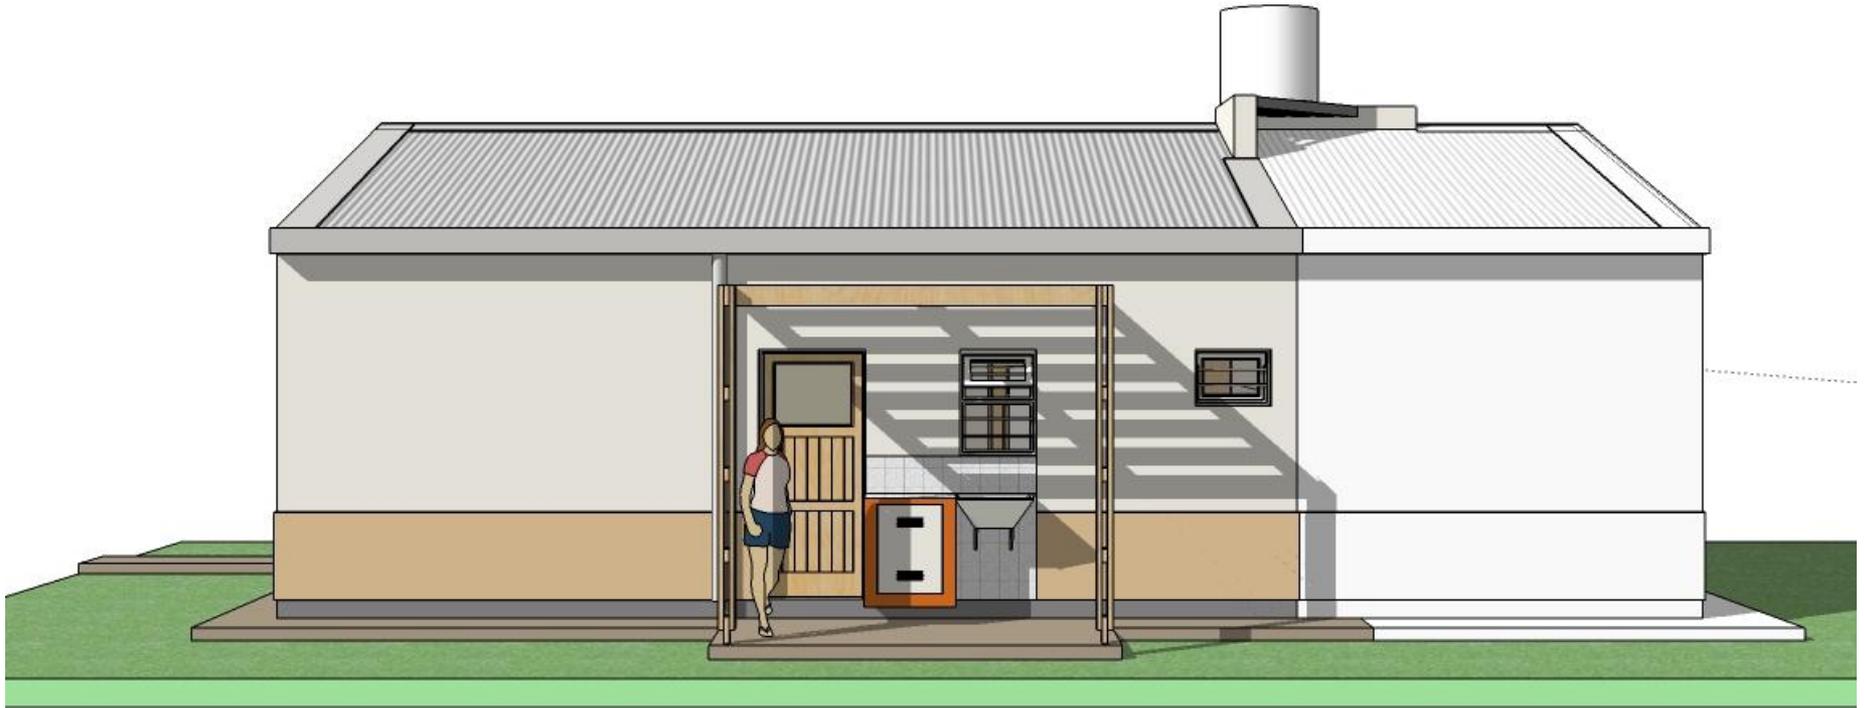


13/ Vista lateral con ampliación

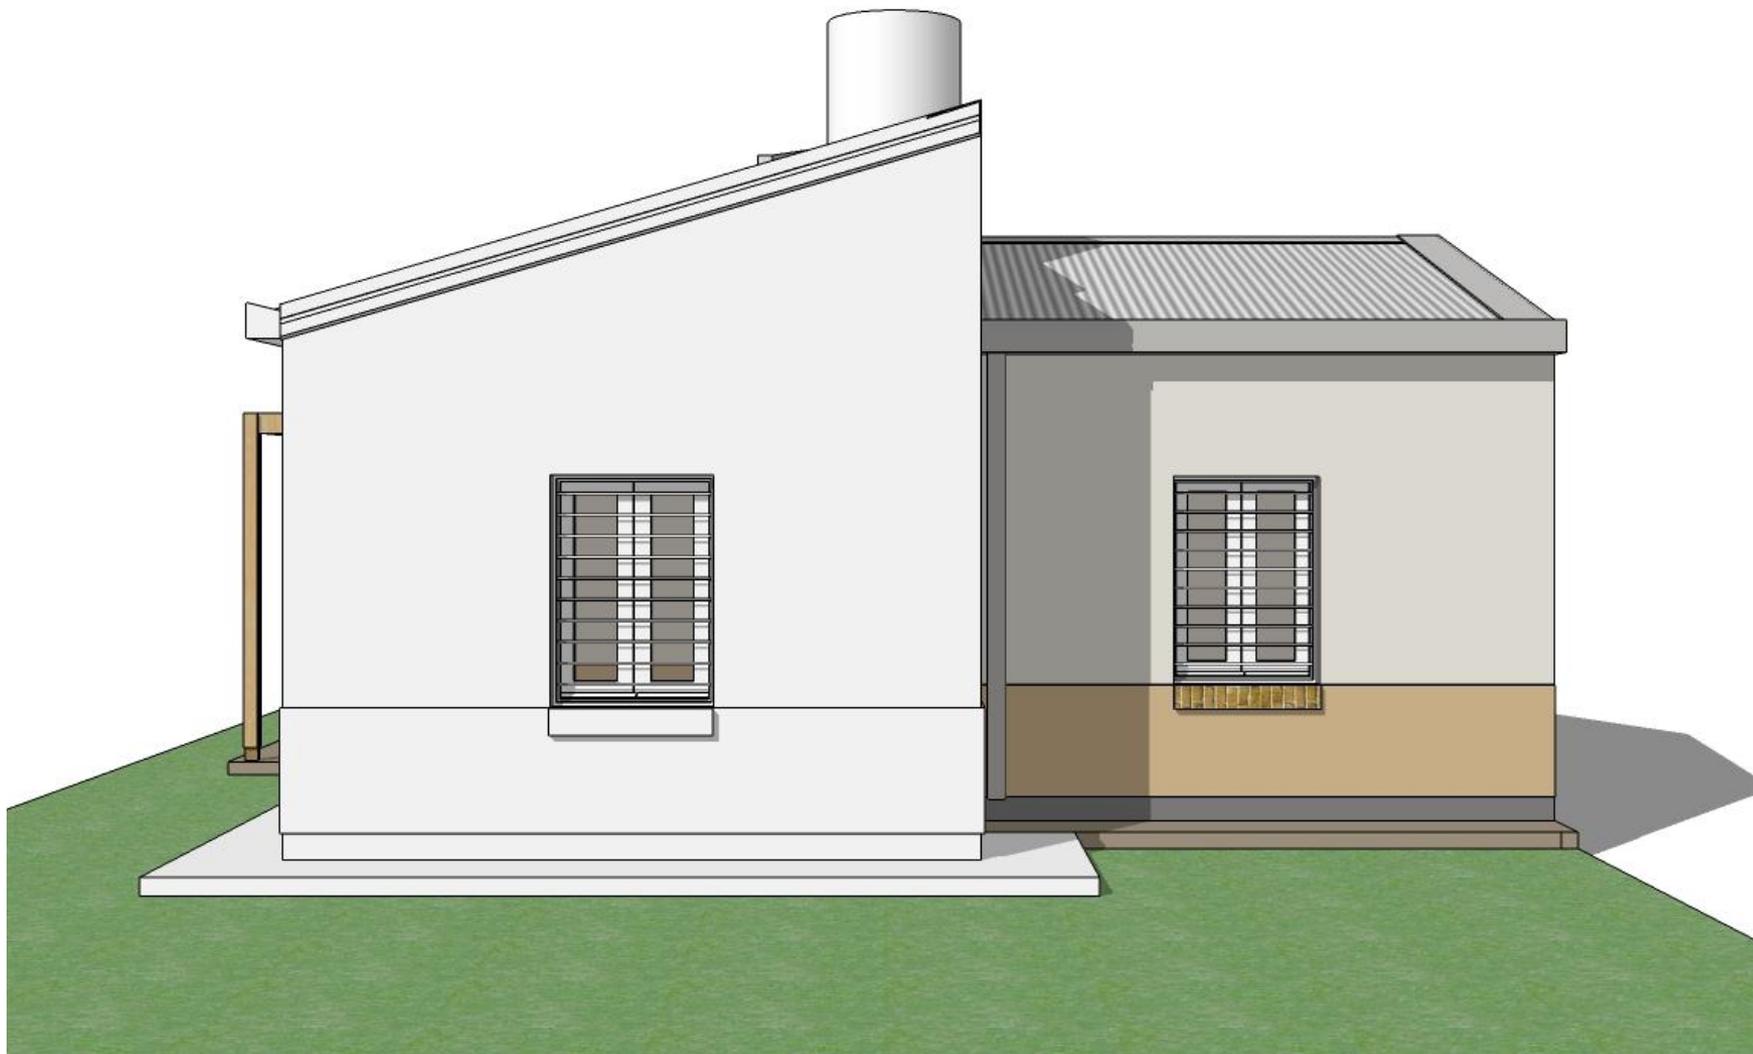

14/ Vista contrafrente con ampliación

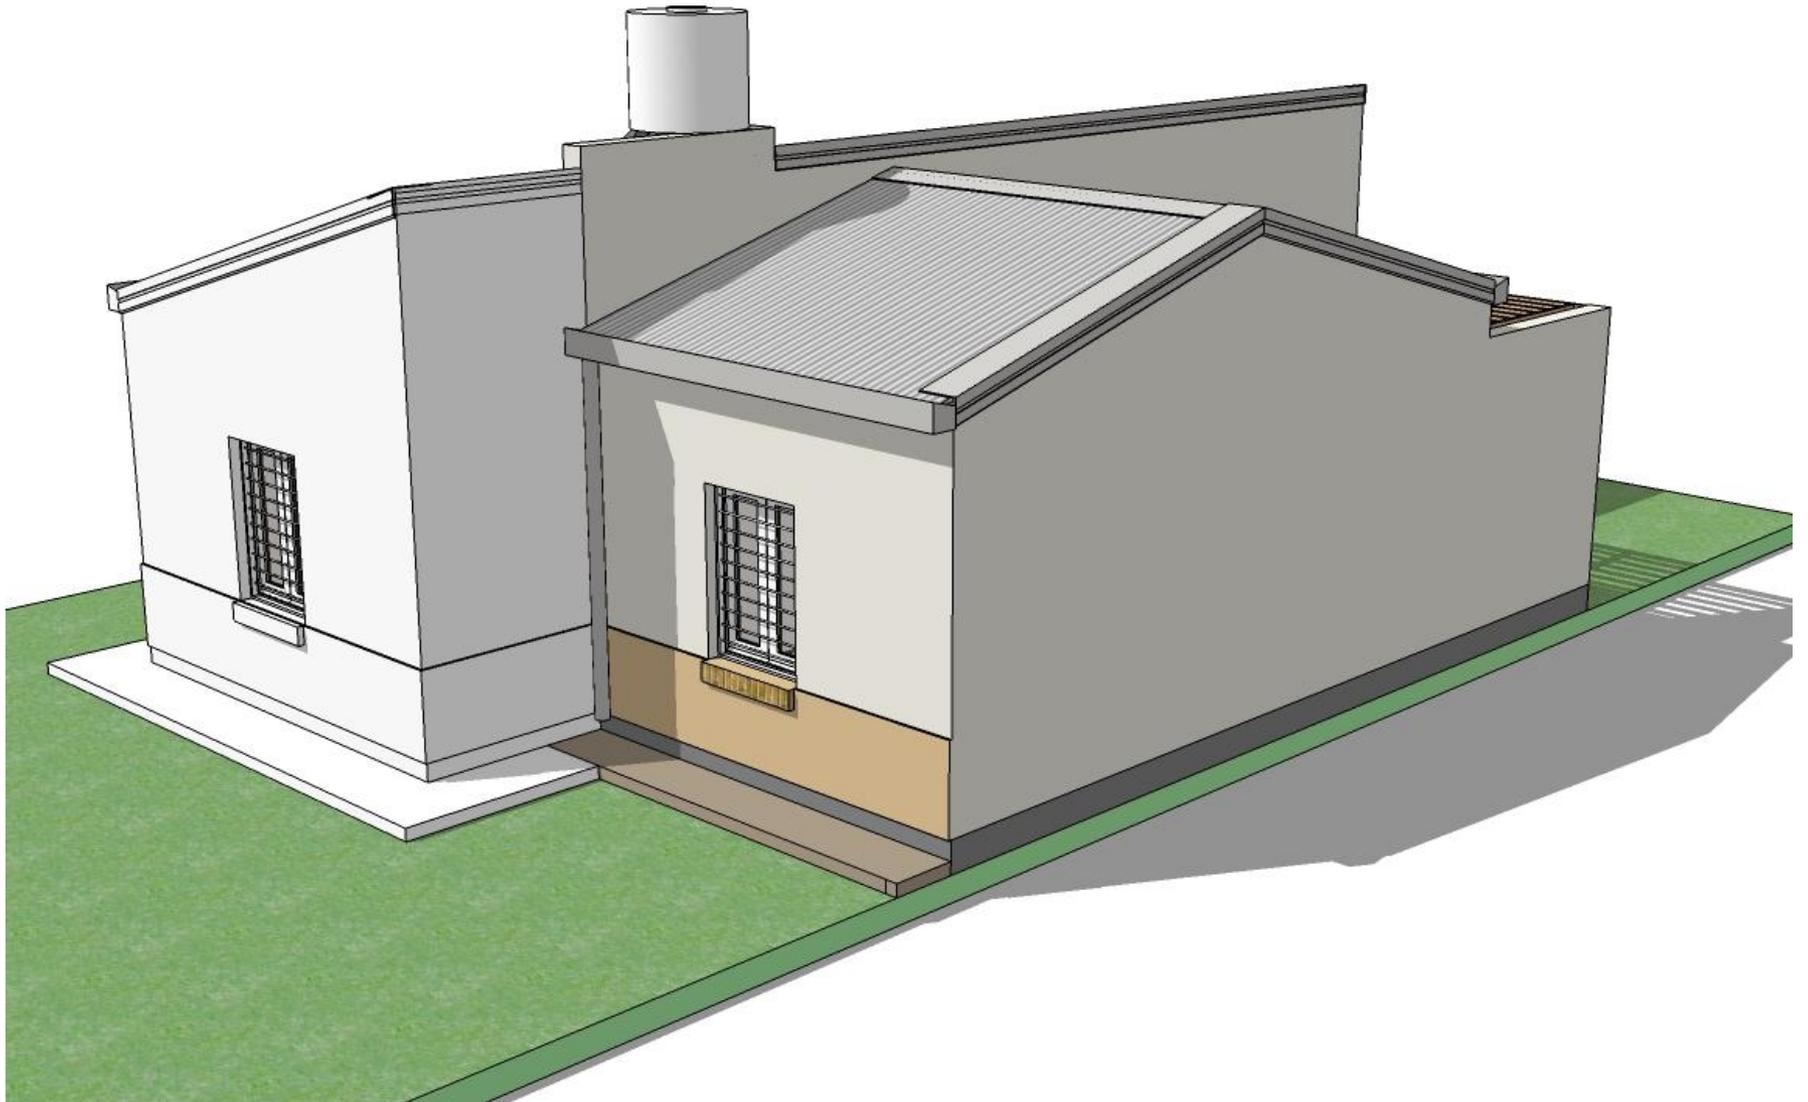

15/ Vista contrafrente con ampliación

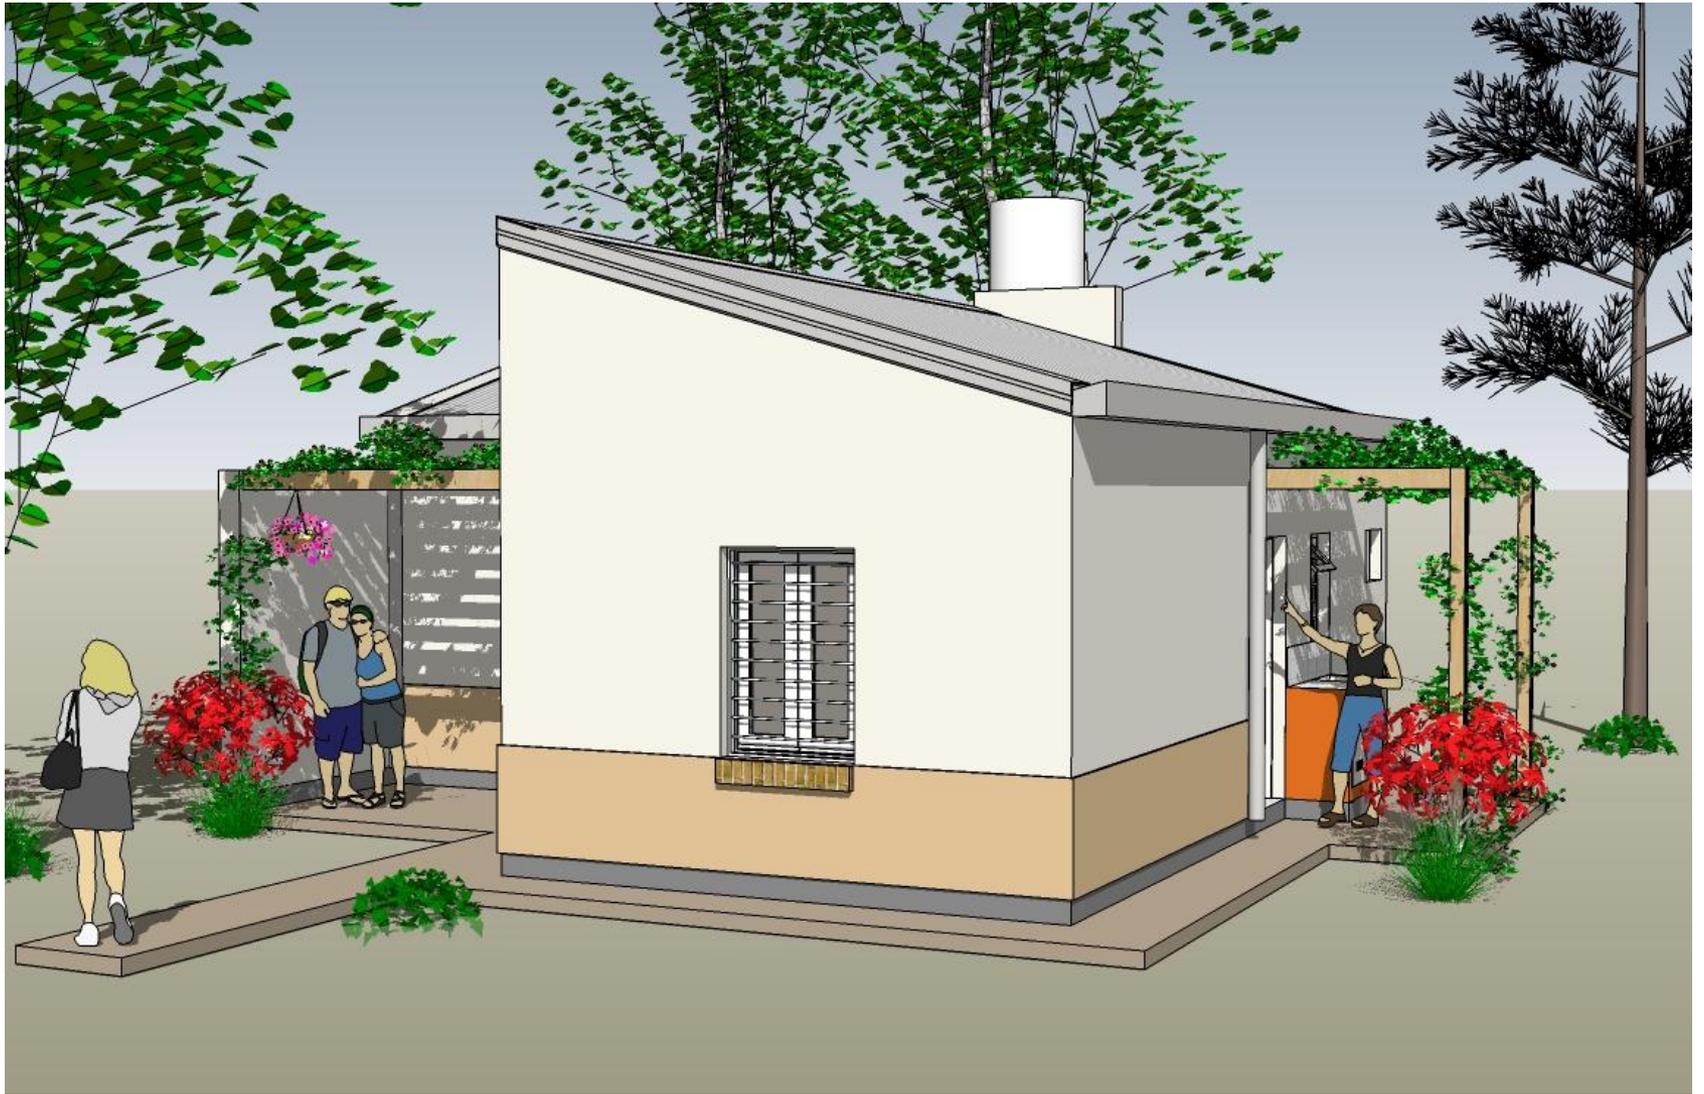

Niveles de terminación de la vivienda

- **Muros de ladrillos huecos de 20 cm de espesor**
- **Cubierta de chapa galvanizada 24 sobre estructura metálica**
- **Pisos de cerámicos esmaltados**
- **Carpintería de chapa plegada con rejas incorporadas**
- **Cielorraso de placas de yeso con estructura de chapa galvanizada**
- **Revoques completos interior y exterior**
- **Tanque de reserva de polietileno**
- **Revestimientos cerámicos en baños y cocinas**
- **Pintura látex en exteriores e interiores**
- **Pérgola exterior en acceso y sobre lavadero**
- **Instalación de agua en caños de polipropileno y desagües en caños PVC**
- **Instalación eléctrica ejecutada según normas de seguridad**

Preguntas.....

Gracias

1978



2008

Desde 1978 brindando soluciones

al hábitat de los correntinos